


圖例：

明挖回填方式興建的隧道

高架結構

地面道路

填海範圍

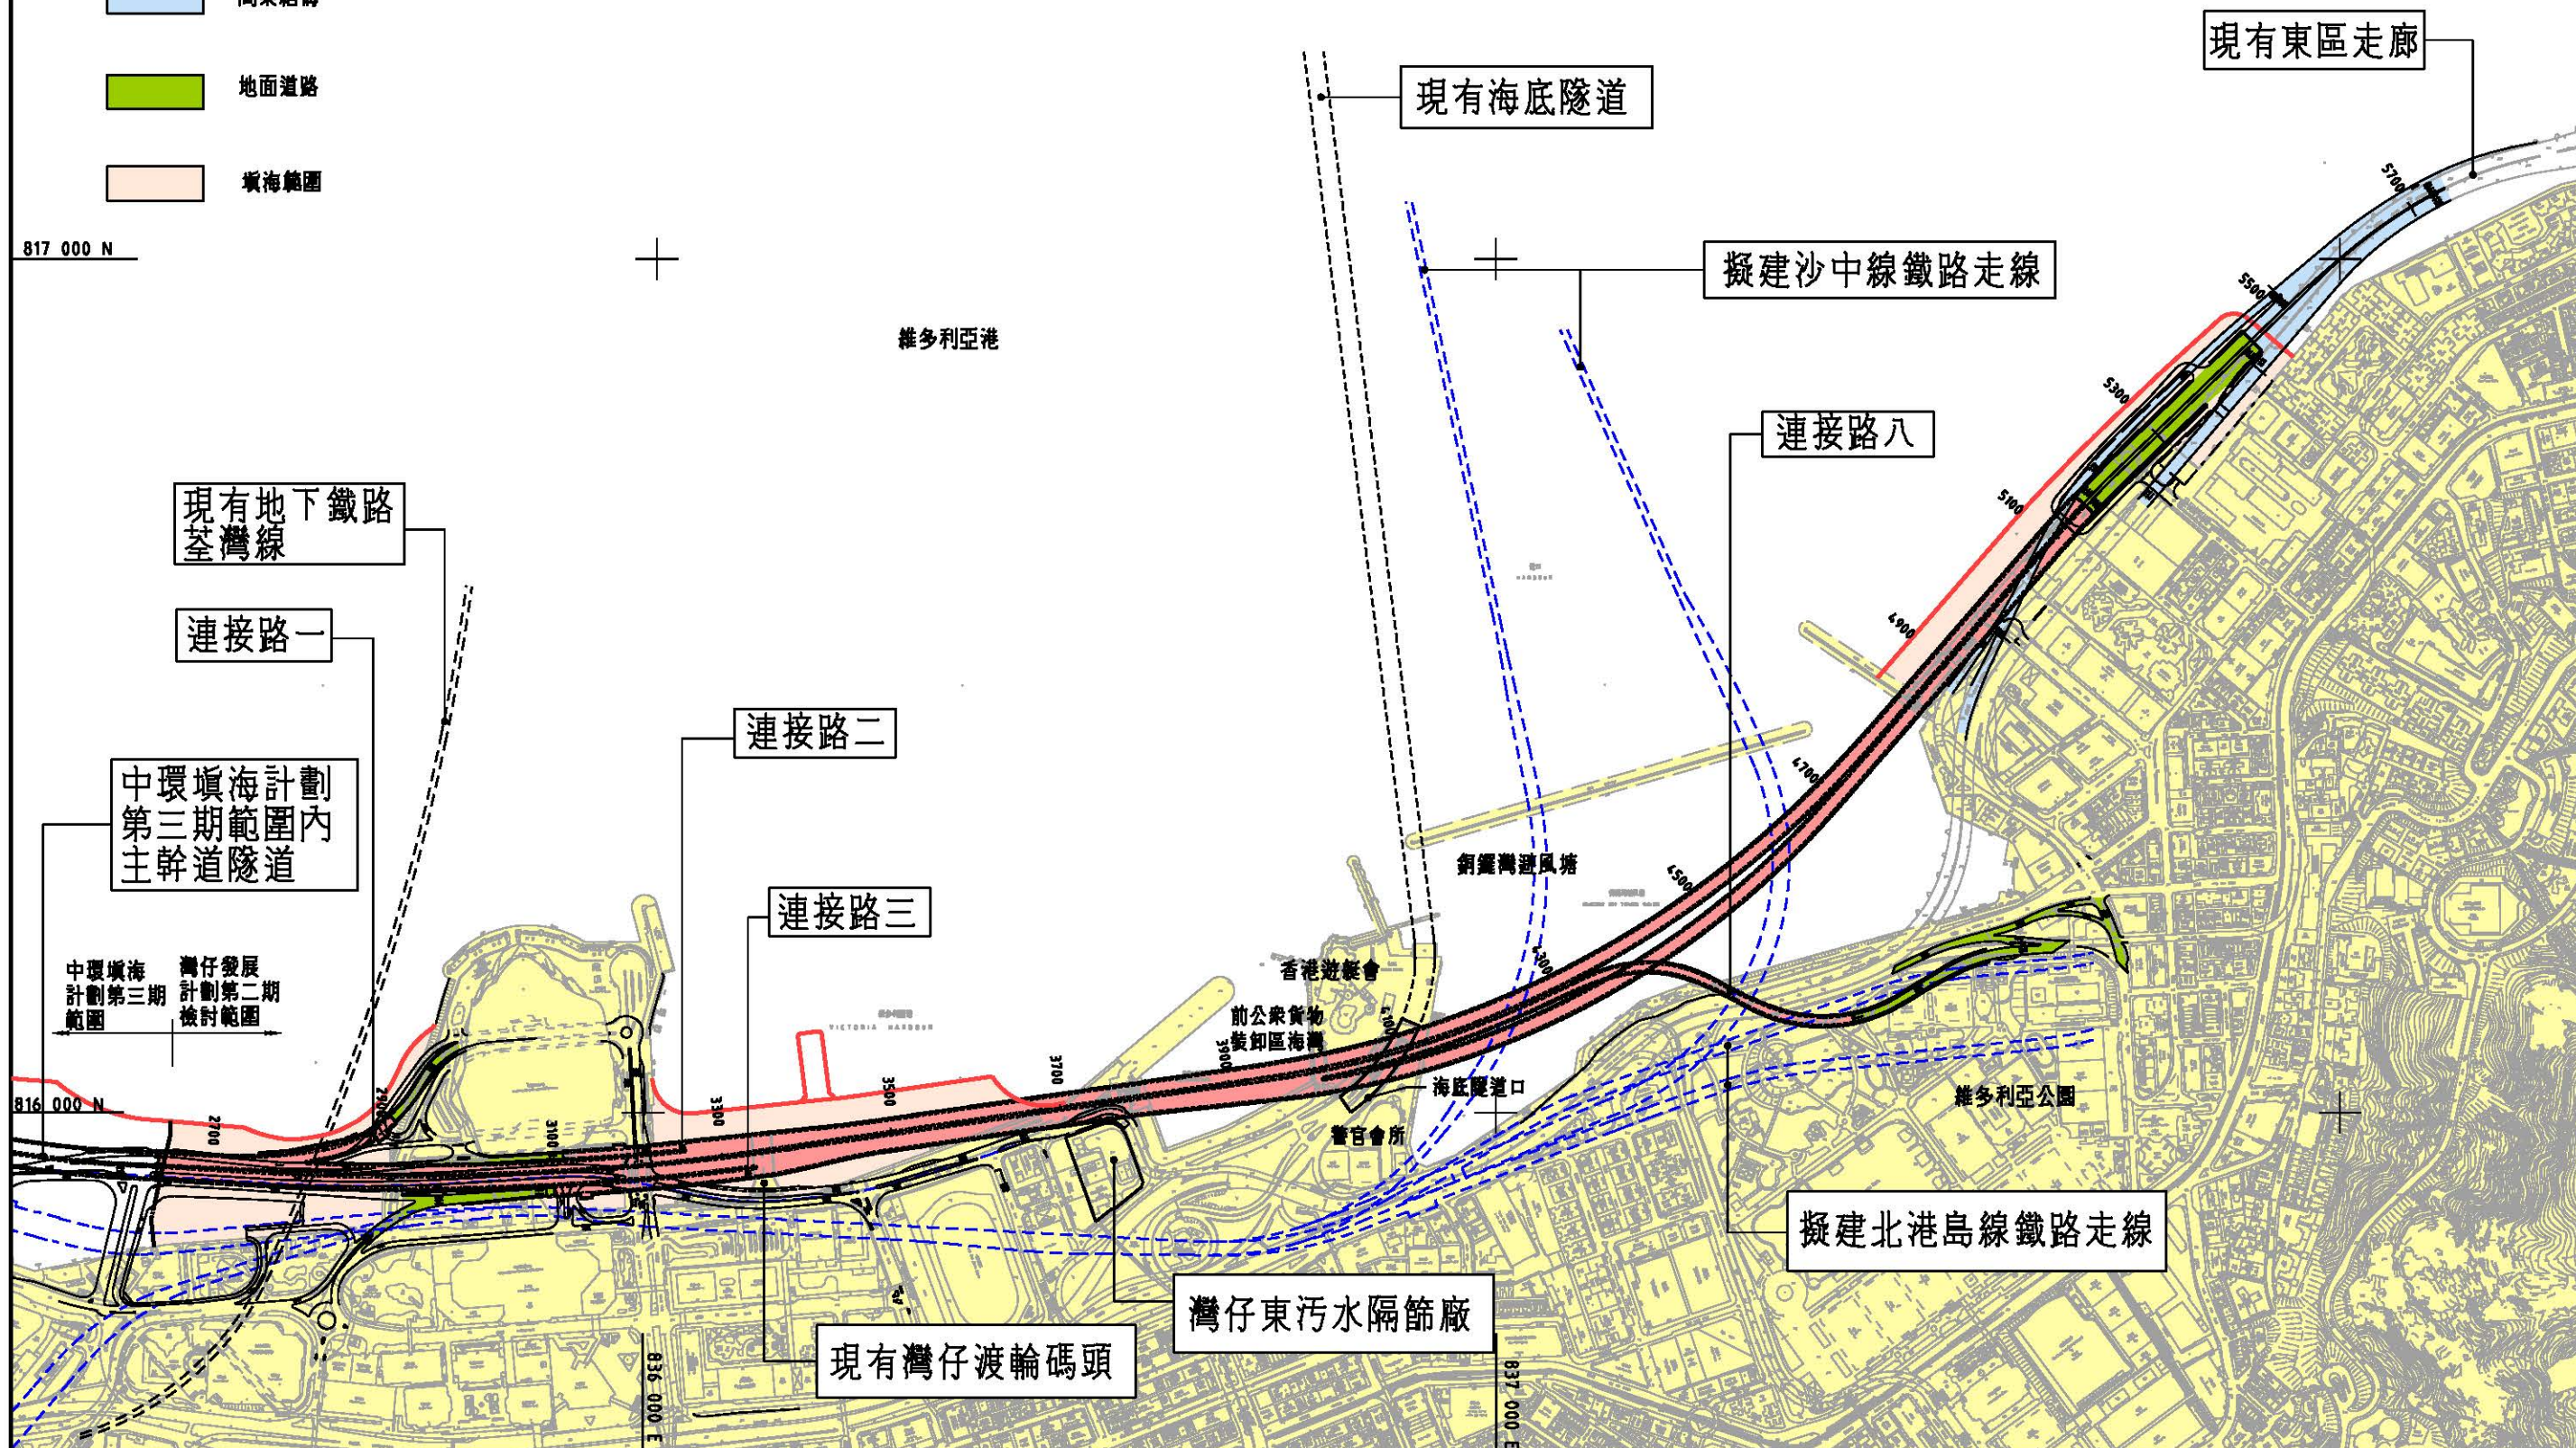

灣仔發展計劃第二期檢討

主幹道隧道方案構想一

附件十二