


插圖 A

圖例：
LEGEND

- 研究範圍的界限
- 永久填海範圍
- 連接路的下降路段
- 地面道路
- 主幹道隧道

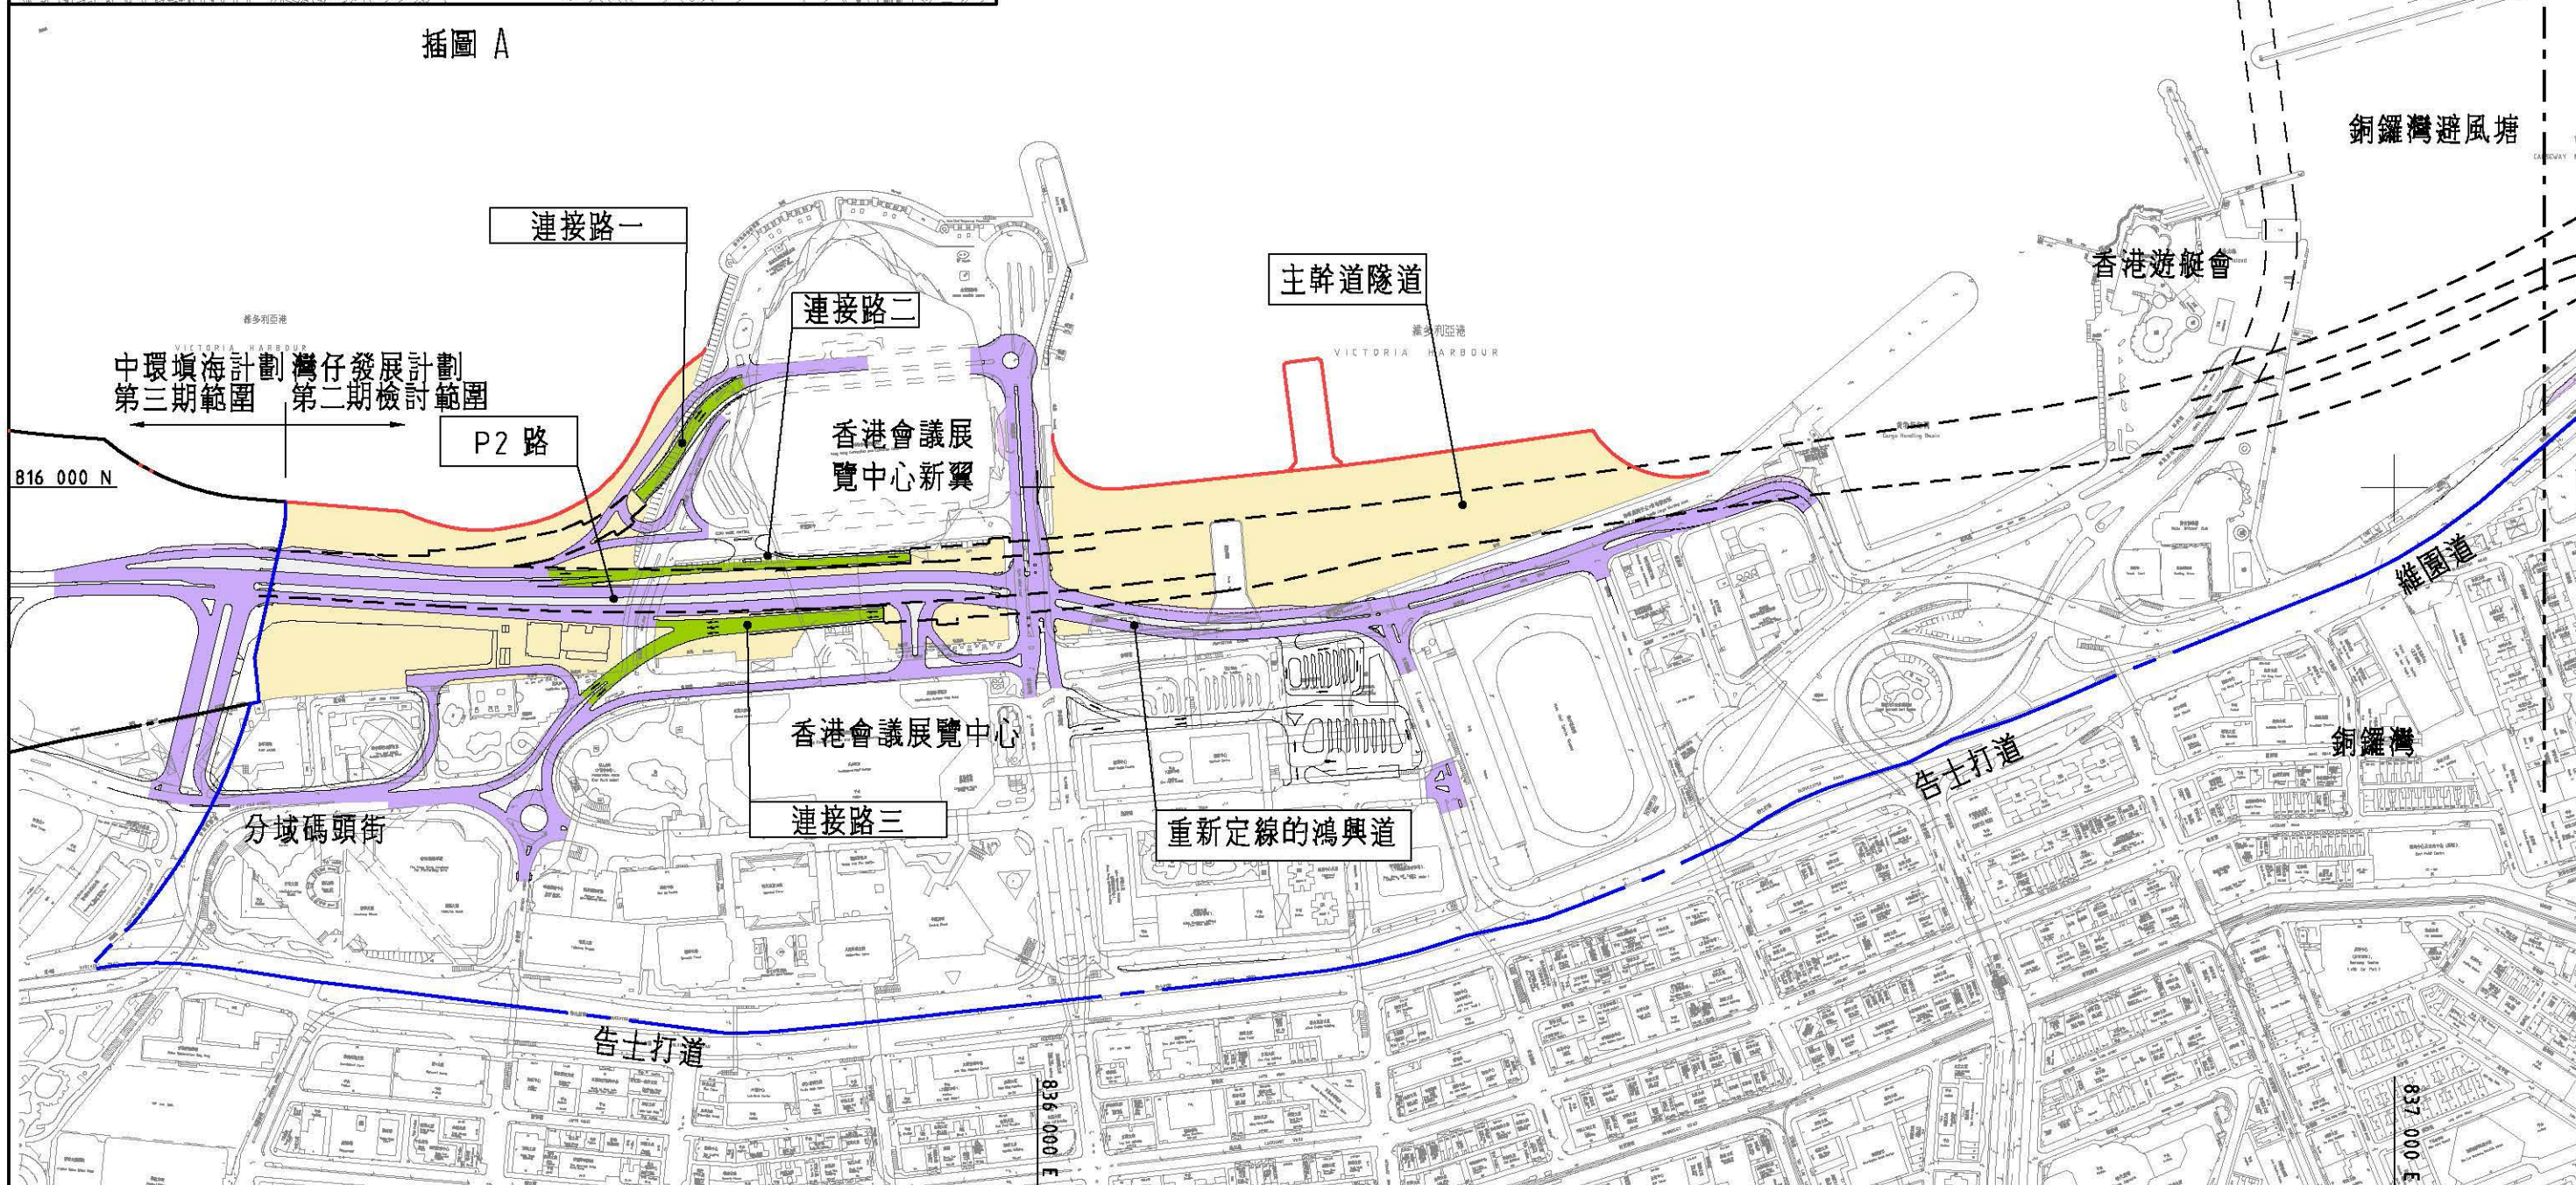

灣仔發展計劃第二期檢討

地面道路

附件